


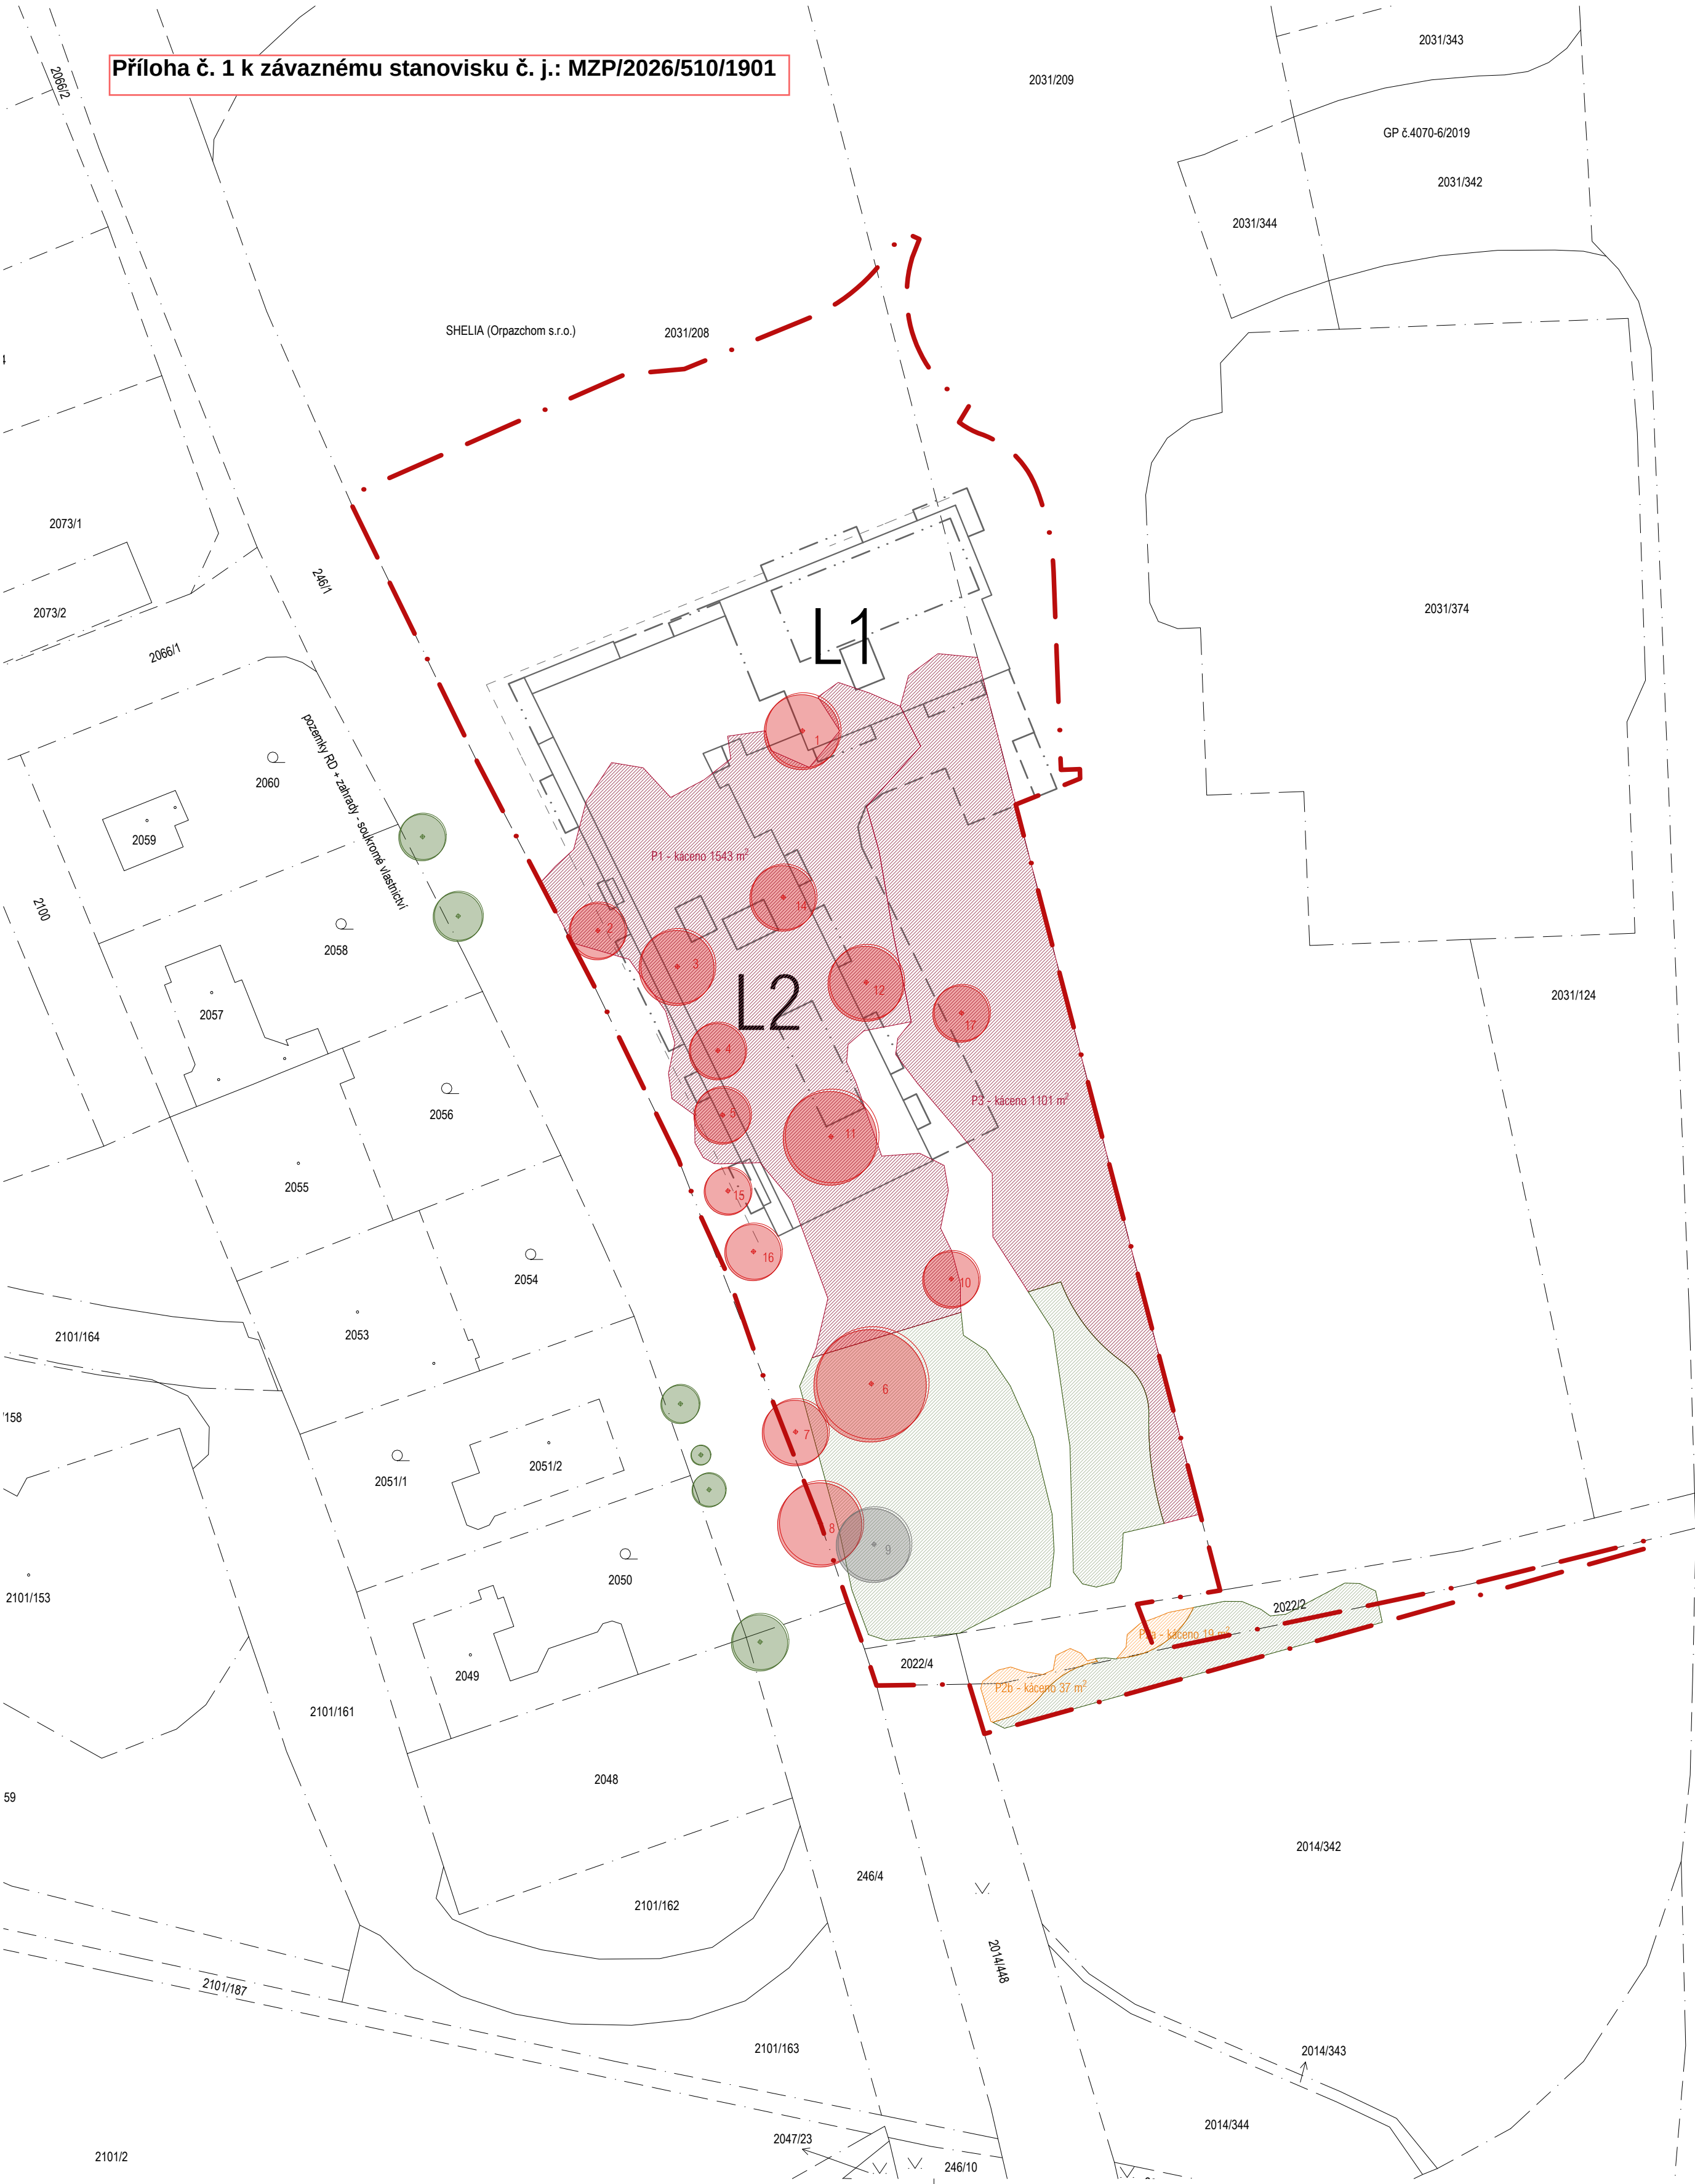

Pořadové číslo	Taxon latinsky	Parcelní číslo	Kácení	Poznámka
1	<i>Populus ×canadensis</i>	2031/208	KS	kolize s nově navrženou stavbou
2	<i>Robinia pseudoacacia</i>	2031/208	KS	kolize s nově navrženou stavbou
3	<i>Prunus cerasifera</i>	2031/208	KS	kolize s nově navrženou stavbou
4	<i>Prunus avium</i>	2031/208	KS	kolize s nově navrženou stavbou
5	<i>Fraxinus excelsior</i>	2031/208	KS	kolize s nově navrženou stavbou
6	<i>Acer negundo</i>	2031/208	KS	invazní dřevina dle AOPK
7	<i>Malus domestika</i>	2031/208	KS	kolize s nově navrženou stavbou
8	<i>Prunus cerasifera</i>	2031/208	KS	kolize s nově navrženou stavbou
10	<i>Betula pendula</i>	2031/208	KS	kolize s nově navrženou stavbou
11	<i>Robinia pseudoacacia</i>	2031/208	KS	kolize s nově navrženou stavbou
12	<i>Salix fragilis</i>	2031/208	KS	kolize s nově navrženou stavbou
14	<i>Salix fragilis</i>	2031/208	KS	kolize s nově navrženou stavbou
15	<i>Malus domestika</i>	2031/208	KS	kolize s nově navrženou stavbou
16	<i>Malus domestika</i>	2031/208	KS	kolize s nově navrženou stavbou
17	<i>Betula pendula</i>	2031/208	KS	kolize s nově navrženou stavbou

Pořadové číslo	Taxon latinsky	Parcelní číslo	Kácení	Poznámka
P1	<i>Rosa canina</i> 70%, <i>Prunus cerasifera</i> 20% juv., <i>Cornus sanguinea</i> , <i>Betula pendula</i> juv., <i>Crataegus</i> sp., <i>Populus tremula</i> , <i>Fraxinus excelsior</i> , <i>Salix fragilis</i> , <i>Populus ×canadensis</i> , <i>Cornus sanguinea</i> , <i>Corylus avellana</i> , <i>Quercus petraea</i>	2031/208	KS	kolize s nově navrženou stavbou
P2a + P2b	<i>Salix fragilis</i> 70%, <i>Rosa canina</i> 20%, <i>Prunus cerasifera</i> , <i>Cornus sanguinea</i> , <i>Crataegus</i> sp., <i>Cornus sanguinea</i>	2031/208	KS	kolize s nově navrženou stavbou
P3	<i>Populus ×canadensis</i> 20, <i>Populus tremula</i> 20, <i>Rosa canina</i> 30, <i>Betula pendula</i> 20, <i>Cornus sanguinea</i> , <i>Salix fragilis</i> , <i>Cornus sanguinea</i> , <i>Crataegus</i> sp., <i>Fraxinus excelsior</i> , <i>Corylus avellana</i> , <i>Quercus petraea</i> , <i>Prunus cerasifera</i>	2031/208	KS	kolize s nově navrženou stavbou

projekt

Nový Opatov - Bytový dům L1+L2

místo stavby

Praha 11, k.ú. Chodov [728225], mezi ulicemi Chilská a Starochodovská

stupeň

Dokumentace pro povolení stavby v případě souboru staveb

generální projektant

Šimůnek architekti

Studio acht, spol. s r.o., Za Zámečkem 746/3, 158 00 Praha 5 - Jinonice
Ing. Václav Hlaváček vedoucí projektu
Ing. Tomáš Jána, Ph.D. hlavní inženýr lokality
Ing. arch. Jáchym Pešek hlavní architekt lokality
Ing. arch. Jan Slaviček hlavní inženýr projektu
Ing. arch. Šimon Dočekal hlavní architekt projektu

zpracovával části

Šimůnek architekti

Studio acht, spol. s r.o., Za Zámečkem 746/3, 158 00 Praha 5 - Jinonice
Ing. Václav Hlaváček zodpovědný projektant
Ing. arch. Jan Slaviček
Ing. arch. Šimon Dočekal
Ing. Lenka Tkadlecová

datum

09/2025

index

A

část

D.01.02.09 - Krajinářská architektura

stavební / inženýrský objekt

výkres

Situace kácených dřevin

číslo výkresu

D.01.02.09.21

měřítko

1:500

±0,00

313,2 m.n.m.