


Příloha 2

Zákres umístění dřevin ke stavbě D1 01191.B Brno ZÁPAD - BRNO CENTRUM - OPRAVA MOSTU D1-227

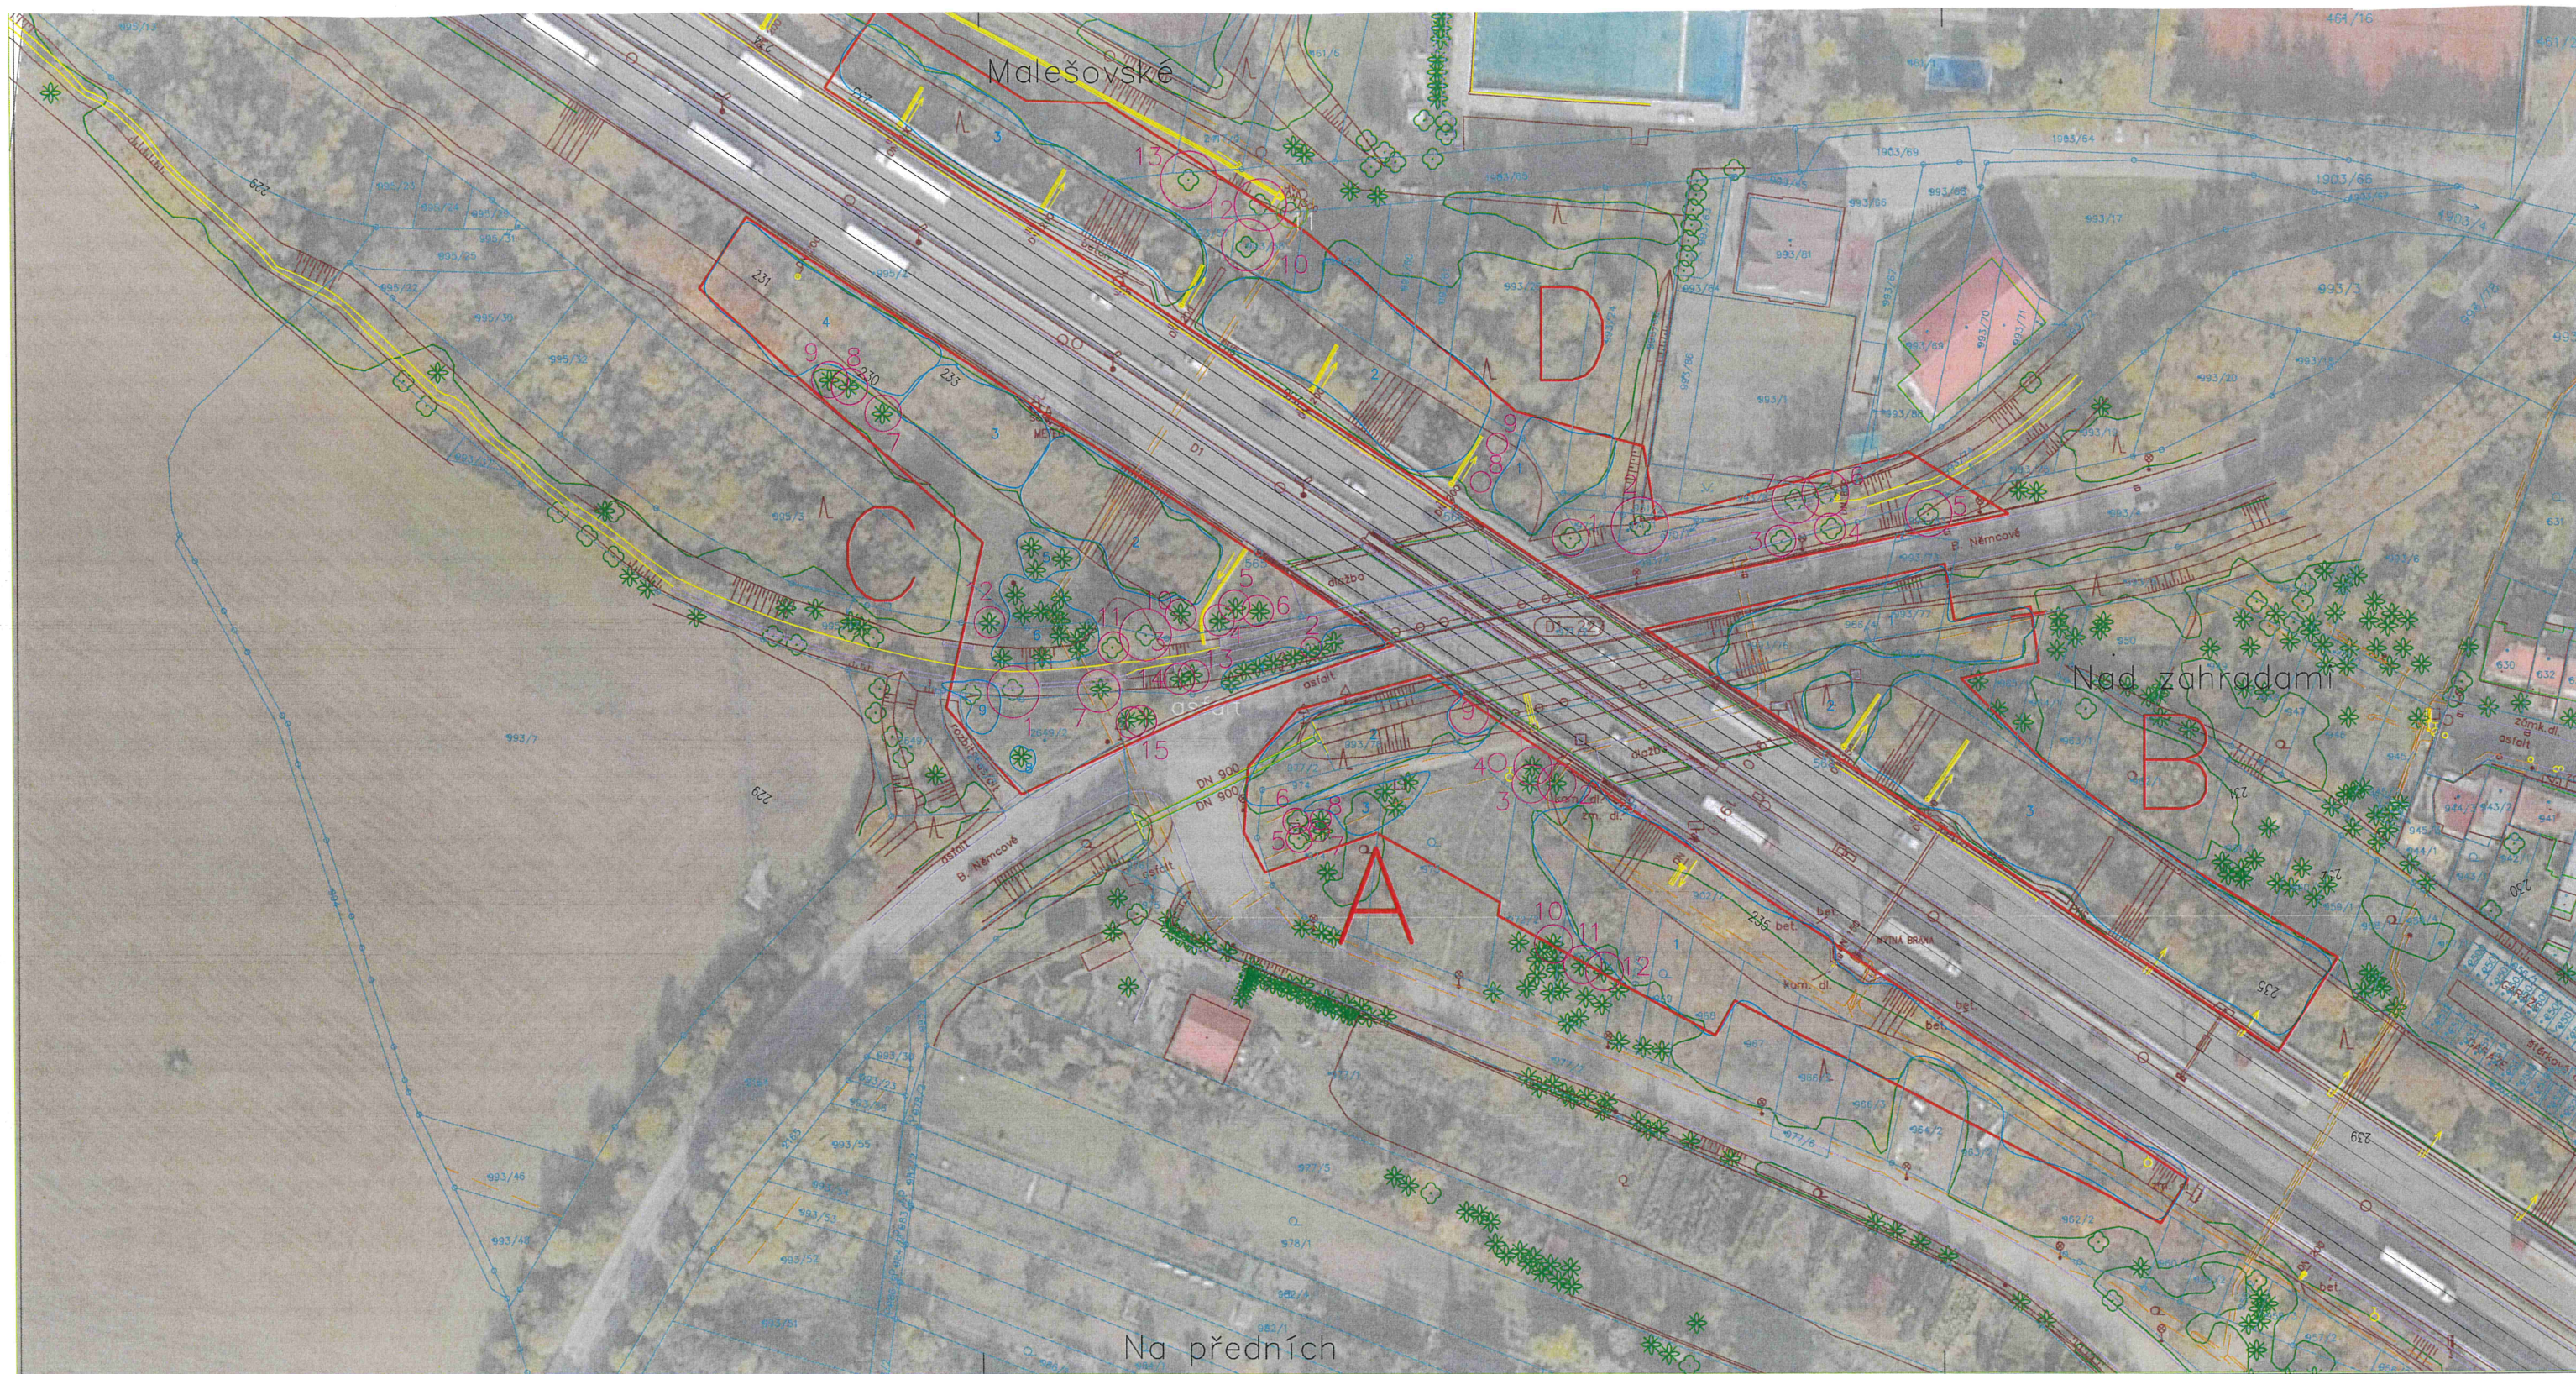

LEGENDA:

- SEGMENT
- SOLITERNÍ STROM
- POROSTNÍ SKUPINA