
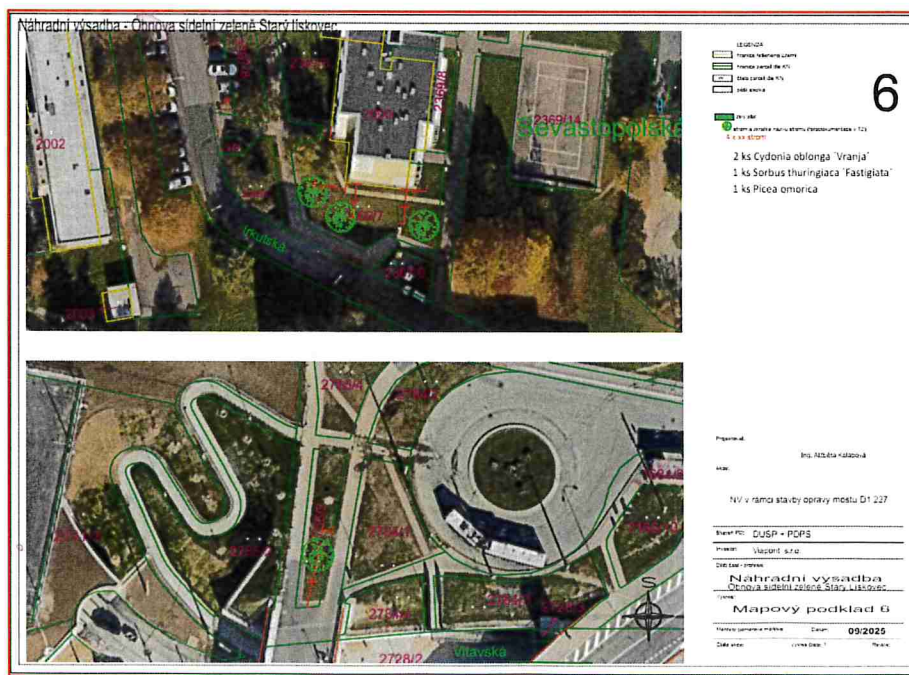
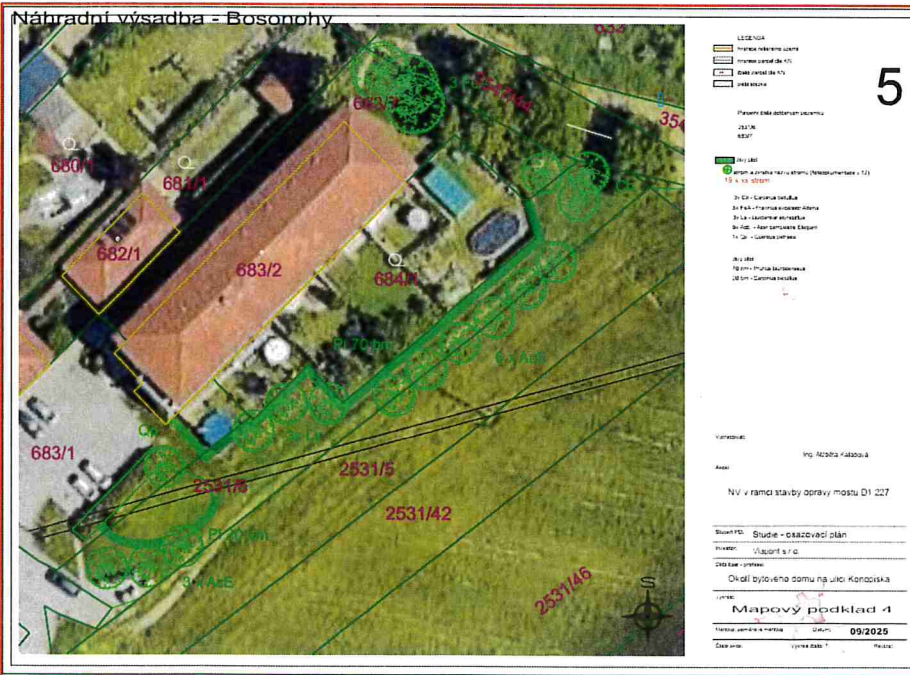
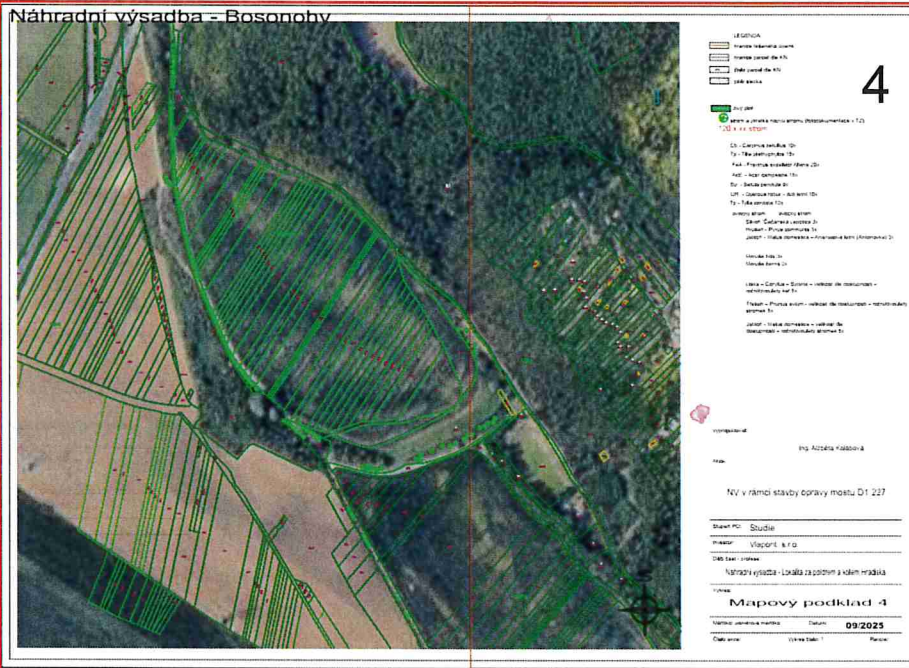
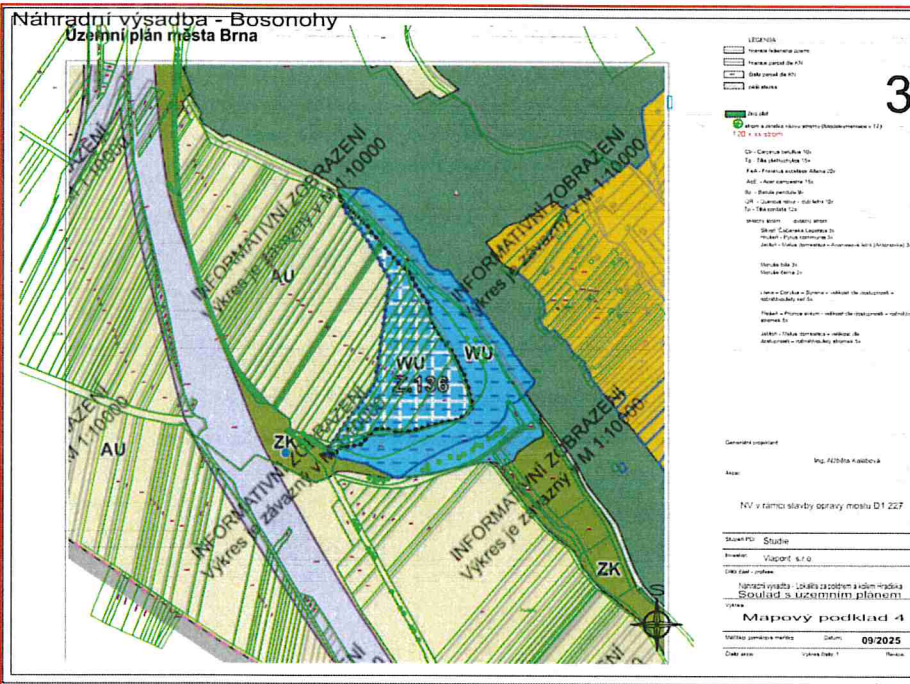


- 1)Silniční alej směr k Žebětínu
- 2)Revitalizace zeleně MČ Bosonohy (lokalita bytovky Šev
- 3) Soulad s územním plánem Lokalita za Poldrem a kolem
- 4) Lokalita zapoldrem a kolem Hradiska
- 5) Okolí bytového domu na ulici Konopiska
- 6) Obnova sídelní zeleně starý Lískovec

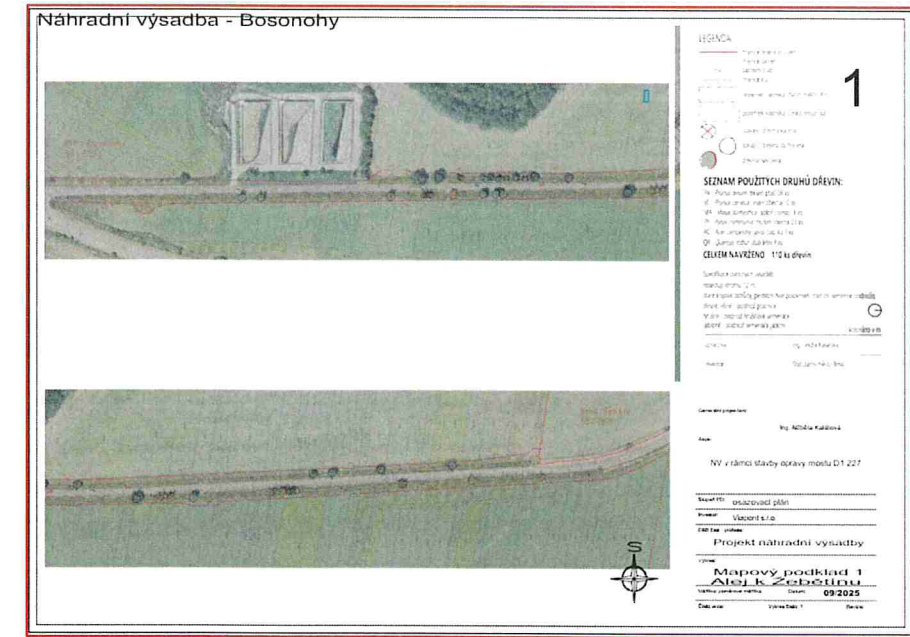

OBJEDNATEL

ŘEDITELSTVÍ SILNIC A DÁLNIC s. p.

ČERČANSKÁ 2023/12, KRČ, 140 00 PRAHA 4

STAVBU ZAJIŠŤUJE:

ZÁVOD BRNO, ŠUMAVSKÁ 524/31, 602 00 BRNO

ZHOTOVITEL

MORAVA – RD MALÉ ZAKÁZKY BIM 2021

VEDOUČÍ SDRUŽENÍ:

VIAPONT s.r.o., VODNÍ 13, 602 00 BRNO

HLAVNÍ PROJEKTANT

VIAPONT s.r.o.

VODNÍ 13, 602 00 BRNO

HLAVNÍ INŽENÝR PROJEKTU

ING. IVO FISCHER

ČÍSLO ZAKÁZKY

ČÍSLO ZAKÁZKY

ČLENOV DOPRAVOPR

VIAF

PK OSS

Stráský Hus

SHB, akc

Mott Macdon

G-Cons

Metrop

PROJEKČNÍ ARI

VODNÍ 1

SOUŘADNICOVÝ SYSTÉM:

S-JTSK

VÝŠKOVÝ SYSTÉM:

Bpv

Ing. Daniel

Doubrava

2025.10.07

13:49:50 +02'00'

VEDOUČÍ PROJEKTANT

ING. JACEK WENDRINSKÝ, PH.D.

ZODPOVĚDNÝ PROJEKTANT

ING. DANIEL DOUBRAVA

VYPRACOVAL

ING. ALŽBĚTA KALÁBOVÁ

KONTROLOVAL

ING. IVO FISCHER

KRAJ:

JIHOMORAVSKÝ

OKRES:

BRNO MĚSTO

STAVBA:

D1 01191.B BRNO ZÁPAD - BRNO

CENTRUM - OPRAVA MOSTU D1-227

OBJEKT:

S01.3 - NÁHRADNÍ VÝSADBA

PŘÍLOHA:

VÝKRESOVÁ ČÁST

STUPEŇ

FORMÁT


MĚŘÍTKO

Č. ZAKÁZKY

ARCHIVNÍ Č.

Č. SOUPRAVY:

Náhradní výsadba - Bosonohy

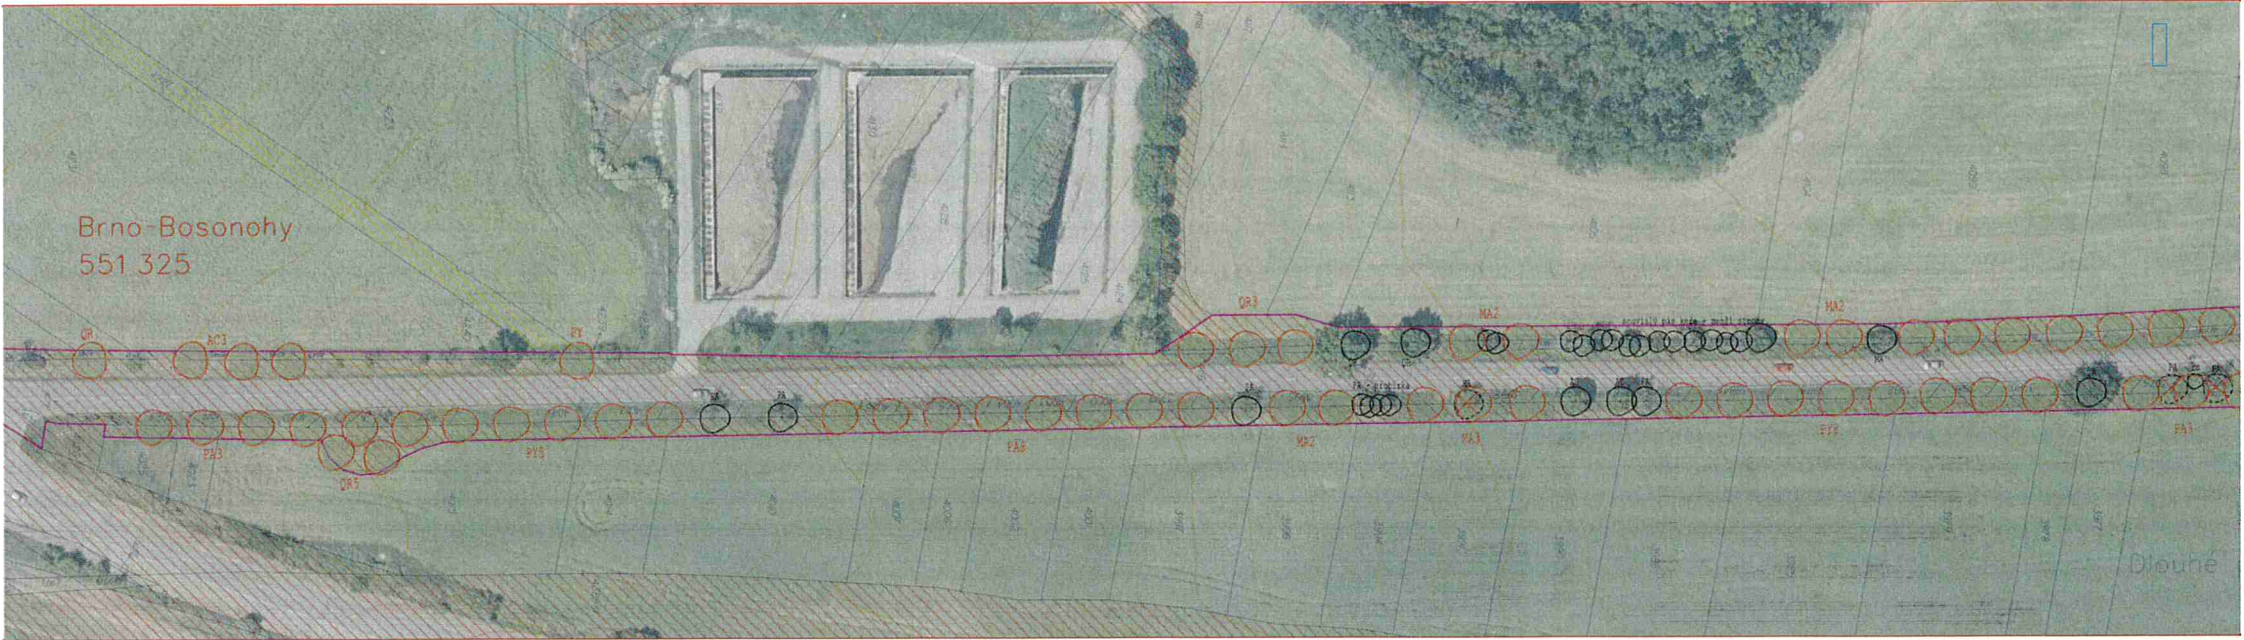

- LEGENDA:
- hranice řešeného území
 - hranice parcel
 - 3898 parcelní číslo
 - hranice k.ú.
 - pozemek vlastníka statut. město Brno
 - pozemek vlastníka Česká republika
 - stávající dřevina kácená
 - stávající dřevina zachovaná
 - dřevina navržená


SEZNAM POUŽITÝCH DRUHŮ DŘEVIN:

- PA *Prunus avium* třešeň ptačí 56 ks
- VI *Prunus cerasus* višně obecná 10 ks
- MA *Malus domestica* jablonoň komácí 9 ks
- PY *Pyrus communis* hrušně obecná 23 ks
- AC *Acer campestre* javor babyka 3 ks
- QR *Quercus robur* dub letní 9 ks

CELKEM NAVRŽENO 110 ks dřevin

Specifikace ovocných výsadeb:
rozestup stromů 12 m;
staré krajové odrůdy, pěstební tvar polokmen, tradiční semenné pod
třešně, višně - podnož ptáčnice
hrušně - podnož hrušňové semenáče
jabloně - podnož semenáče jabloní

	kótová
zpracoval	Ing. Jindra Kasalová
investor	Statutární město Brno

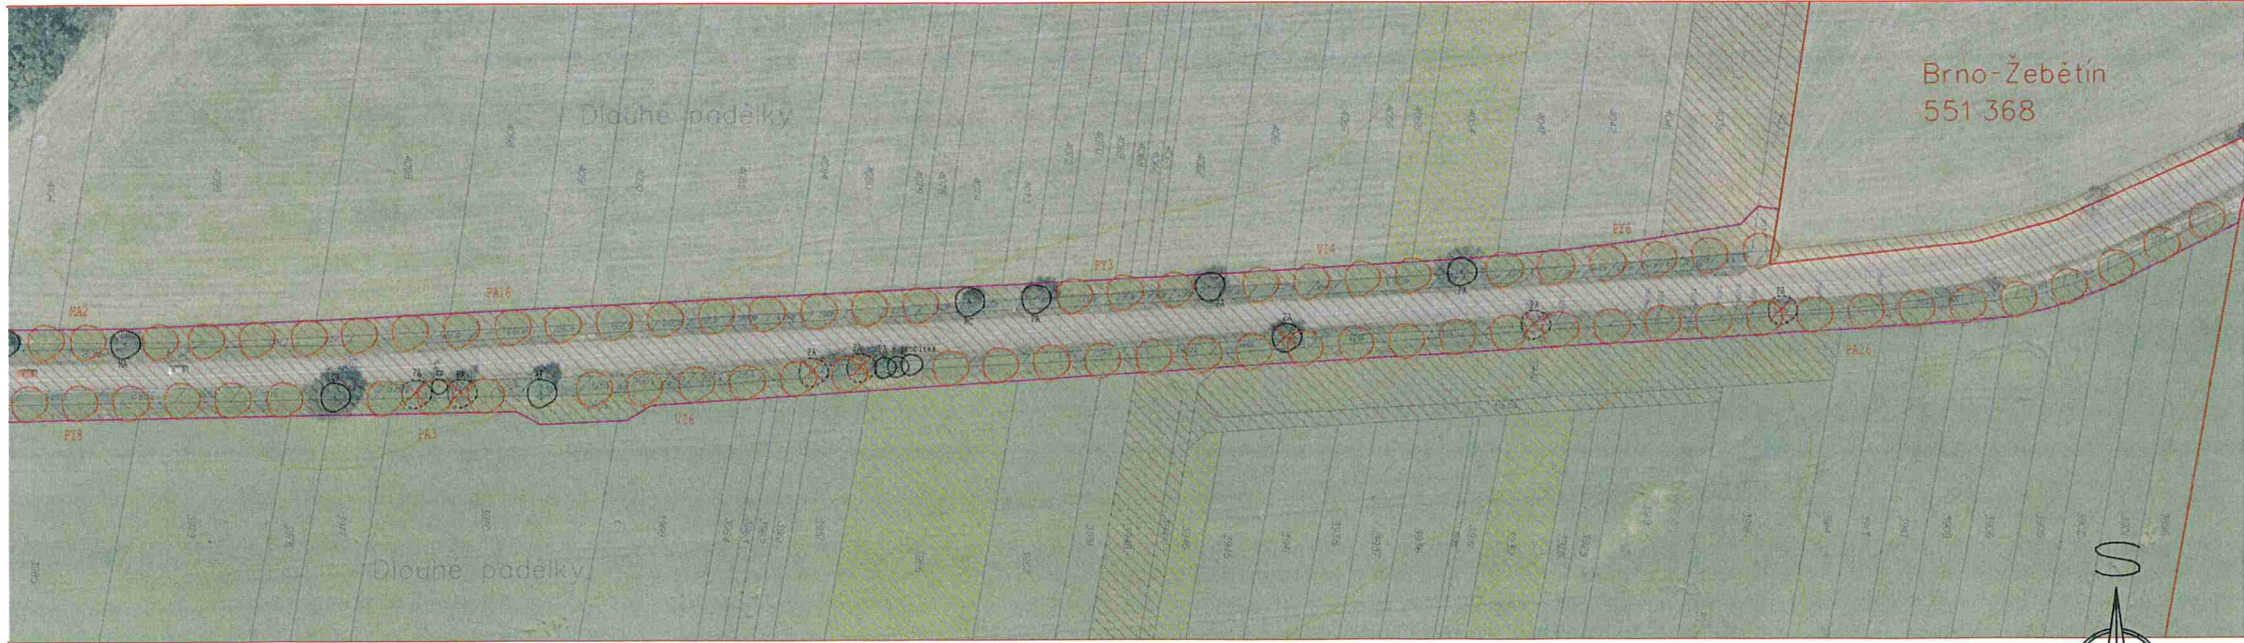

Generální projektant:
Ing. Alžběta Kalábová

Akce:
NV v rámci stavby opravy mostu D1 227

Stupeň PD: osazovací plán

Investor: Viapont s.r.o.

Dílčí část - profese:

Projekt náhradní výsadby


Výkres:

**Mapový podklad 1
Alej k Žebětínu**

Měřítko: poměrové měřítko Datum: **09/2025**

Číslo akce: Výkres číslo: 1 Revize:

Náhradní výsadba - Bosonohy

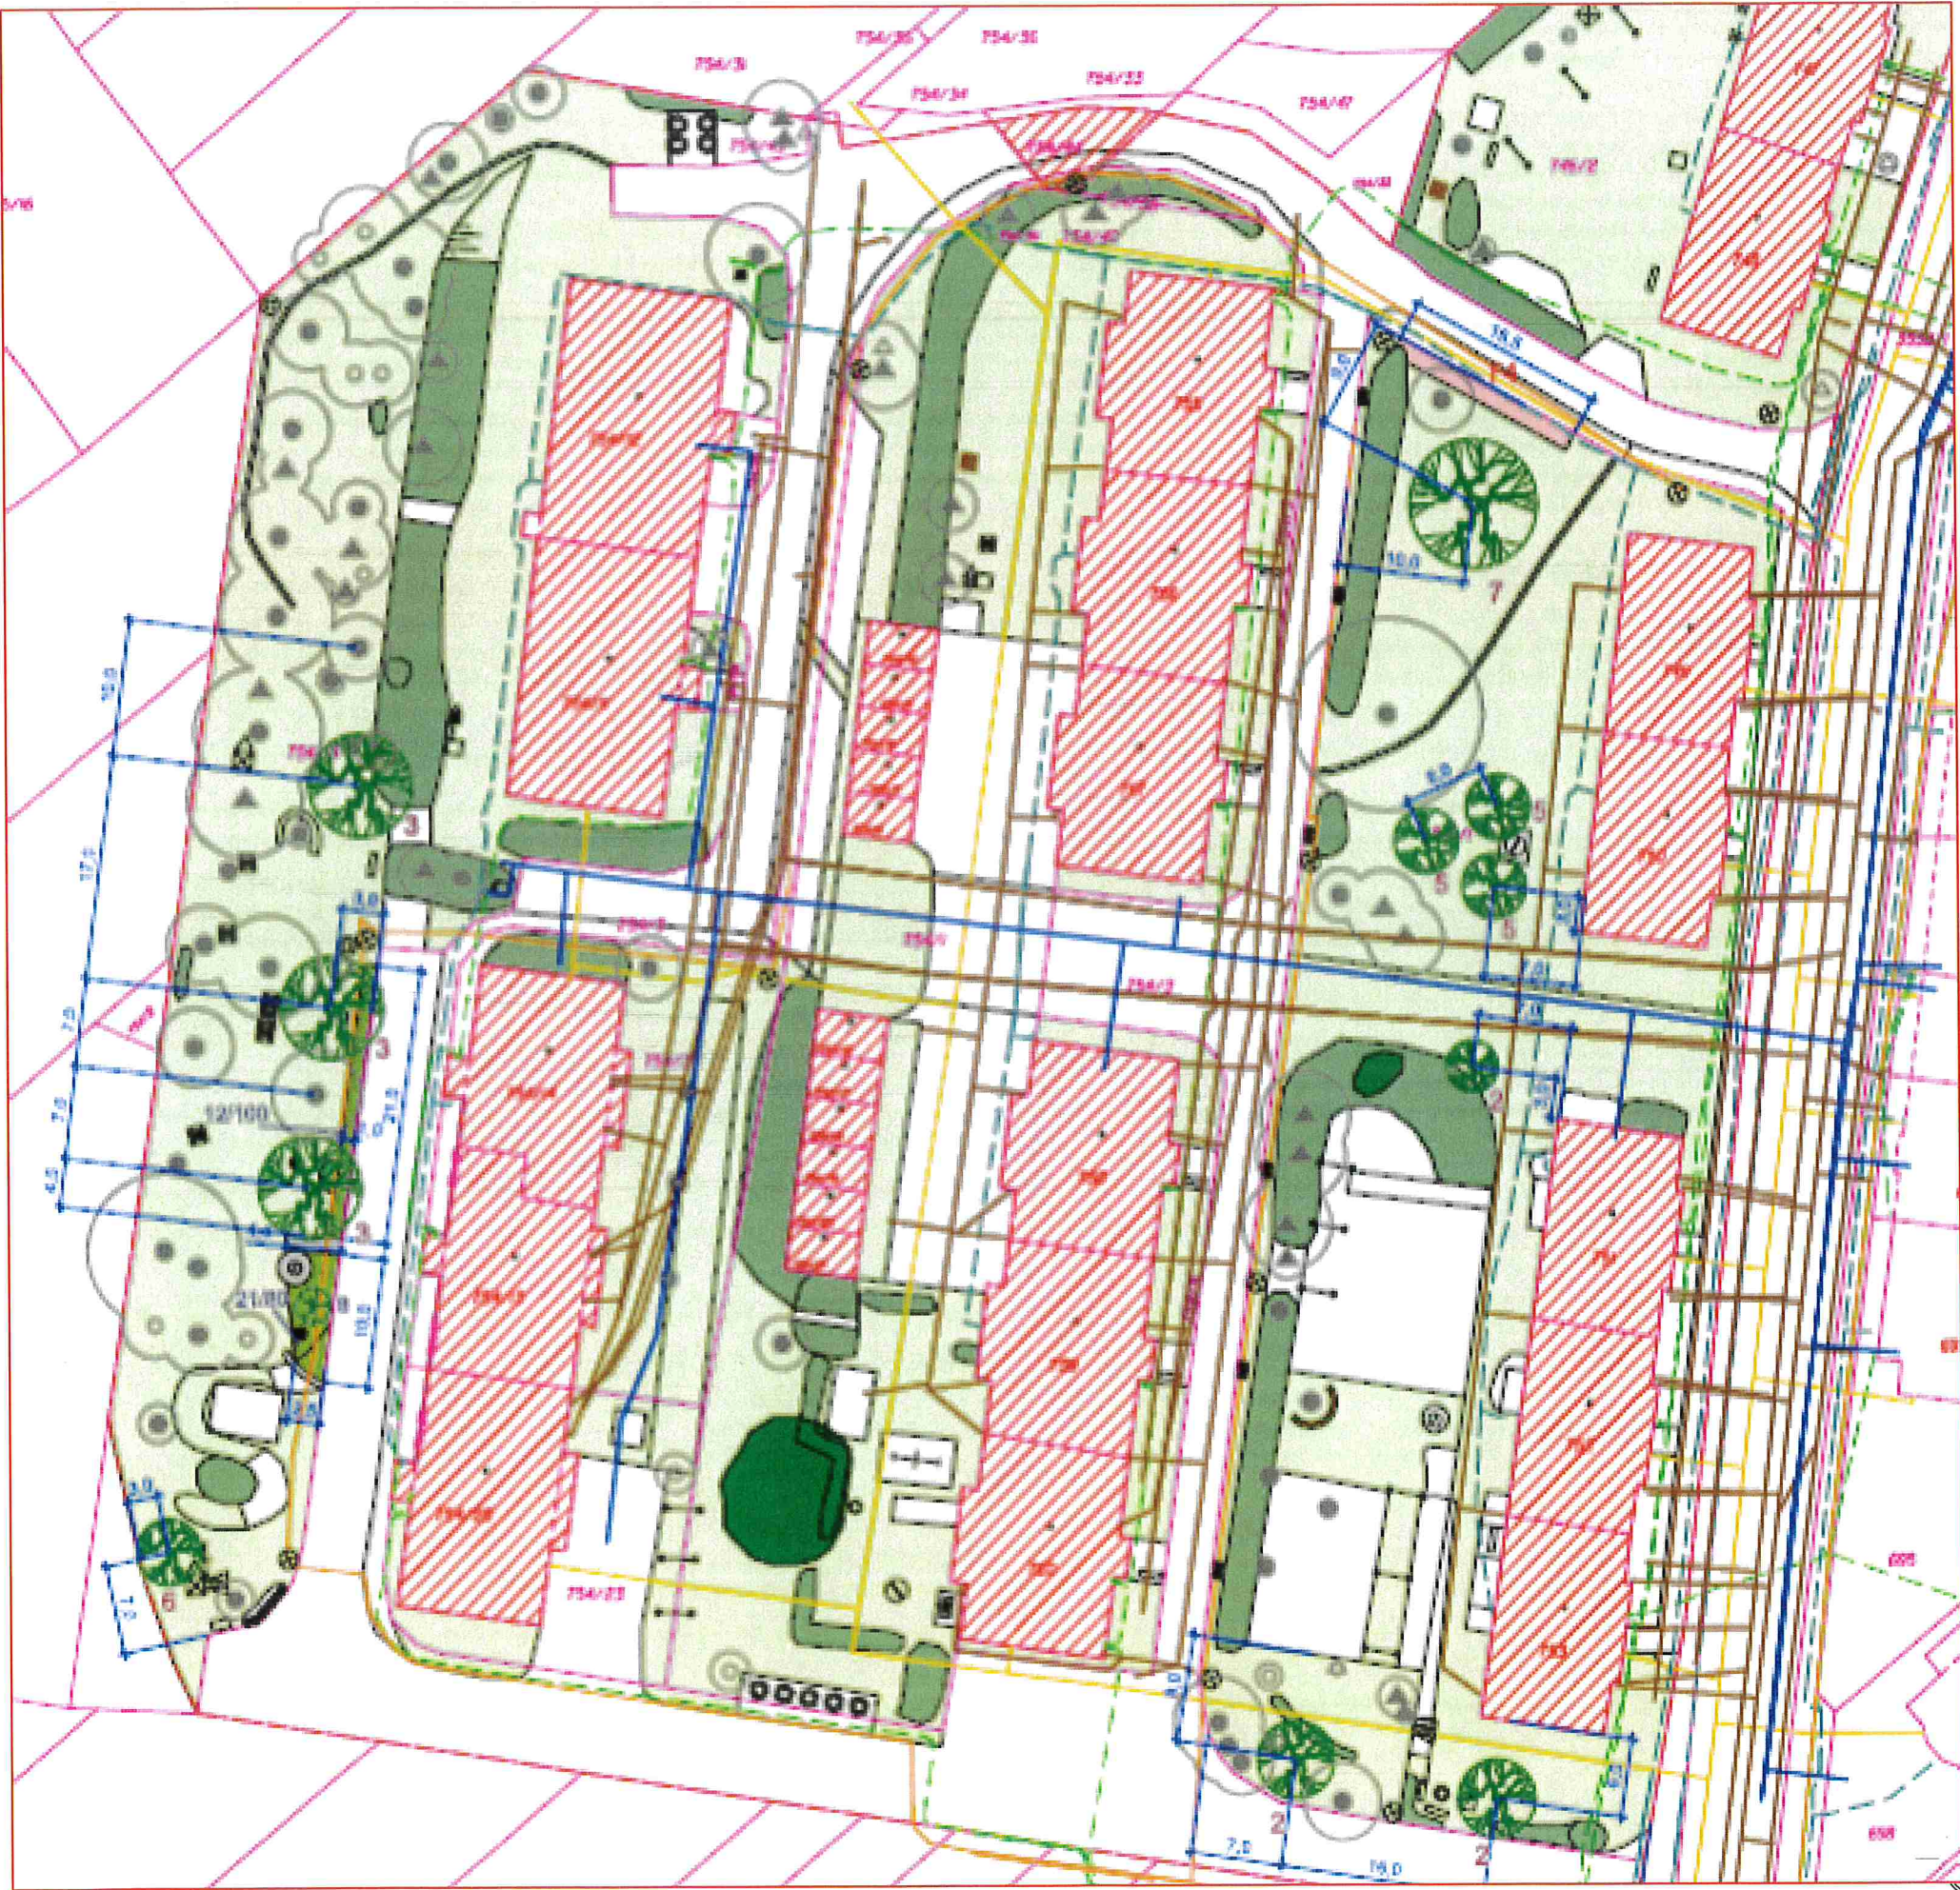

LEGENDA

hranice řešeného území

hranice parcel dle KN

xyz

číslo parcel dle KN

pěší stezka

živý plot

strom a zkratka názvu stromu (fotodokumentace v TZ)

11 x xx strom

2 - Carpinus betullus ,Fastigiata, 3ks

3 - Malus domestica -jabloň domácí 3x

5 - Prunus cerasifera ,Nigra,- slivoň myrobalán 3ks

6 - Prunus domestica - slivoň obecná 1ks

7 - Quercus cerris - dub cer 1ks

Keře - celkem 181 ks

8 - Cornus mas - dřín obecný 1ks

12 - Ligustrum vulgare ,Atrovirens, - ptačí zob obecný 100l

21 - Symphoricarpos x chenauti ,Hancock, - plamének Ct

Vyprojektoval:

Ing. Alžběta Kalábová

Akce:

NV v rámci stavby opravy mostu D1 227


Stupeň PD: Studie
Investor: Viapont s.r.o.
Dílčí část - profese:
Náhradní výsadba - Revitalizace zeleně MČ Bosonohy (lokalita bytovky Ševčenkova)

Výkres:
Mapový podklad 2

Měřítko: poměrové měřítko Datum: 09/2025
Číslo akce: Výkres číslo: 1 Revize

Náhradní výsadba - Bosonohy

Územní plán města Brna

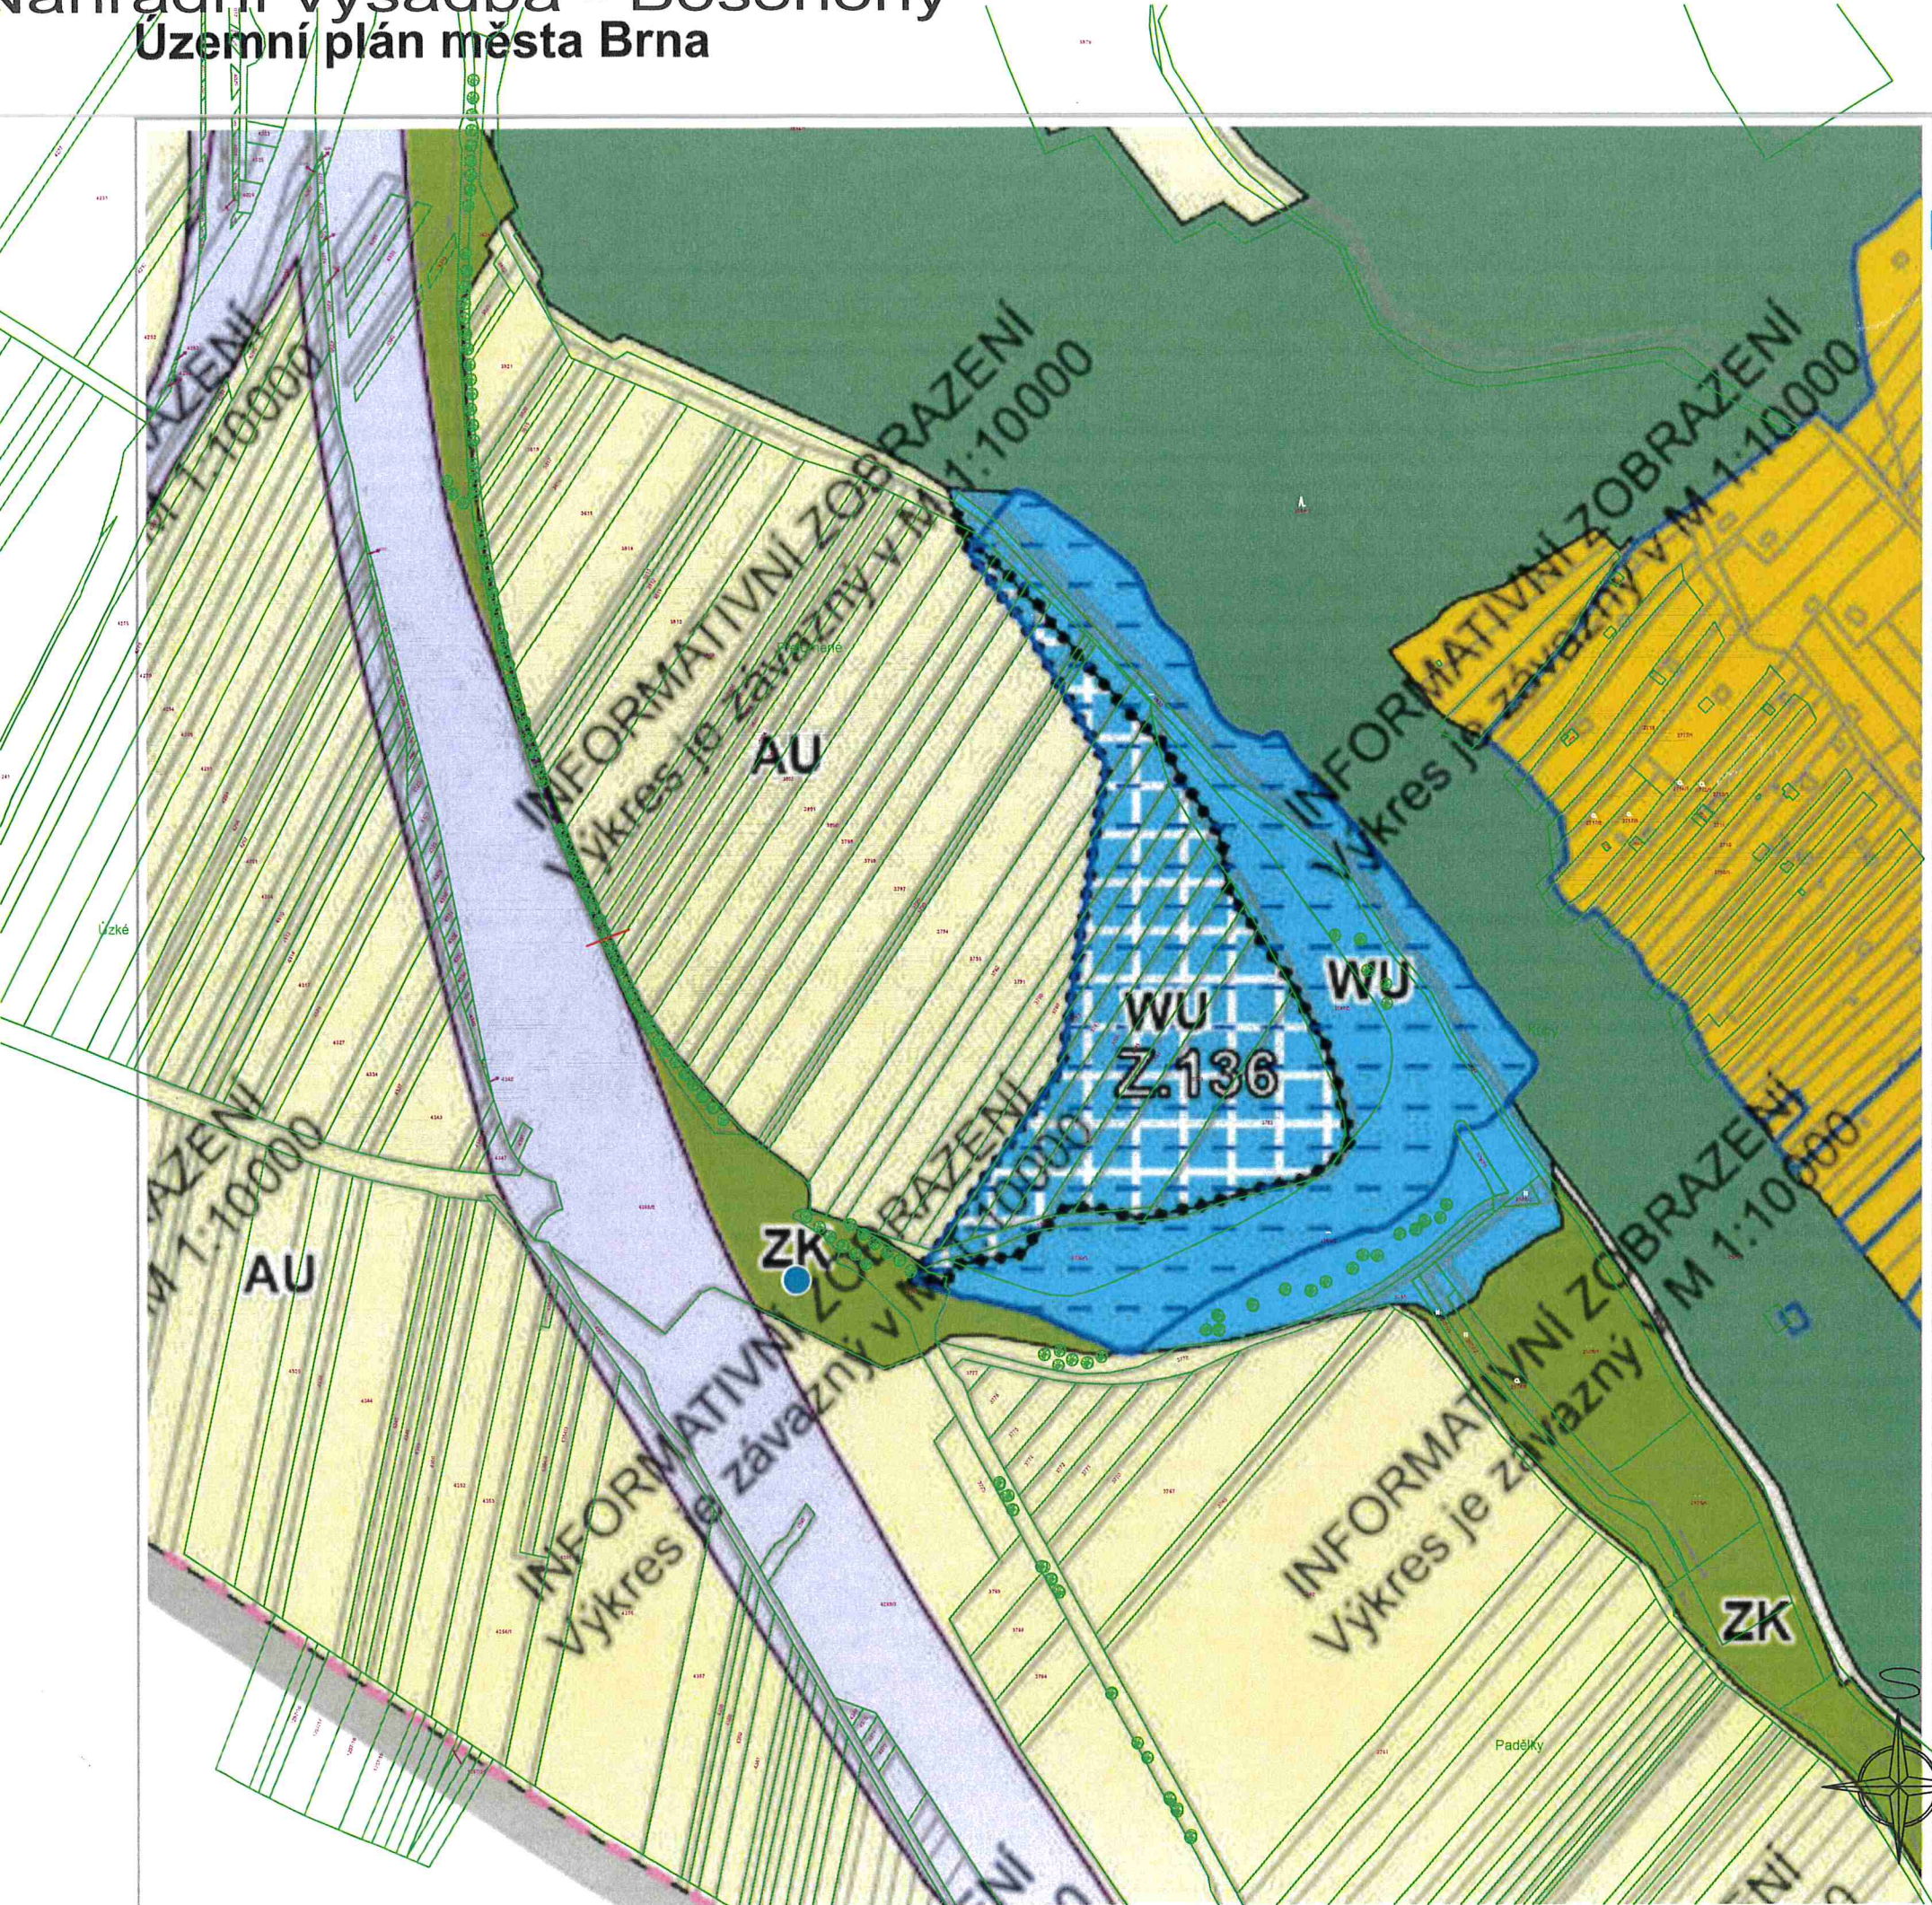

- LEGENDA
- hranice řešeného území
 - hranice parcel dle KN
 - XYZ číslo parcel dle KN
 - pěší stezka
- živý plot
- strom a zkratka názvu stromu (fotodokumentace v TZ)
- 120 x xx strom
- Cb - Carpinus betulus 10x
Tp - Tilia platyphyllos 15x
FeA - Fraxinus excelsior Altena 20x
AcE - Acer campestre 15x
Bp - Betula pendula 9x
QR - Quercus robur - dub letní 10x
Tp - Tilia cordata 12x
- ovocný strom ovocný strom
- Slivoň - Čačanská Lepotica 3x
Hrušeň - Pyrus communis 3x
Jabloň - Malus domestica - Ananasové letní (Antonovka)
- Moruše bílá 3x
Moruše černá 2x
- Líska - Corylus - Syrena - velikost dle dostupnosti - roční/dvouletý keř 5x
- Třešeň - Prunus avium - velikost dle dostupnosti - roční/stromek 5x
- Jabloň - Malus domestica - velikost dle dostupnosti - roční/dvouletý stromek 5x

Generální projektant:

Ing. Alžběta Kalábová

Akce:

NV v rámci stavby opravy mostu D1 227

Stupeň PD: **Studie**

Investor: **Viapont s.r.o.**

Dílčí část - profese:

Náhradní výsadba - Lokalita za poldrem a kolem Hradiska

Soulad s územním plánem

Výkres:

Mapový podklad 3

Měřítko: poměrové měřítko Datum: **09/2025**

Číslo akce: Výkres číslo: 1 Revize:

Náhradní výsadba - Bosonohy



- LEGENDA
- hranice řešeného území
 - hranice parcel dle KN
 - KVZ číslo parcel dle KN
 - pěší stezka
- živý plot
- strom a zkratka názvu stromu (fotodokumentace v TZ)
- 120 x xx strom**
- Cb - Carpinus betullus 10x
Tp - Tilia platyphyllos 15x
FeA - Fraxinus excelsior Altena 20x
AcE - Acer campestre 15x
Bp - Betula pendula 9x
QR - Quercus robur - dub letní 10x
Tp - Tilia cordata 12x
- ovocný strom ovocný strom
- Slivoň 'Čačanská Lepotica 3x
Hrušeň - Pyrus communis 3x
Jabloň - Malus domestica – Ananasové letní (Antonovka)
- Moruše bílá 3x
Moruše černá 2x
- Líska – Corylus – Syrena – velikost dle dostupnosti – roční/dvouletý keř 5x
- Třešeň – Prunus avium - velikost dle dostupnosti – roční/stromek 5x
- Jabloň - Malus domestica – velikost dle dostupnosti – roční/dvouletý stromek 5x

Vyprojektoval:

Ing. Alžběta Kalábová

Akce:

NV v rámci stavby opravy mostu D1 227

Stupeň PD: Studie

Investor: Viapont s.r.o.

Dílčí část - profese:

Náhradní výsadba - Lokalita za poldrem a kolem Hradiska

Výkres:

Mapový podklad 4

Měřítko: poměrové měřítko

Datum: **09/2025**

Číslo akce:

Výkres číslo: 1

Revize:

An aerial photograph showing a residential development with various plots outlined in green. Red text labels identify specific parcels and features:

- 680/1, 681/1, 682/1, 683/1, 683/2, 683/7, 684/1
- 2531/5, 2531/6, 2531/42, 2531/46
- 3547/44

Other annotations include "Q", "Qp", "PI 70 bm", "PI 20 bm", "3x Ls", "6 x AcE", "3 x AcE", "Cb", and "35". A compass rose indicating North is located in the bottom right corner. The top edge of the image has a partially visible title: "Nahradní výsadba - Bosonohy".

 hranice veľkého územia
 hranice parcel die KN
 diela parcel die KN
 pŕísluška

253148
68347

19 x xx stromi

3x Co - *Carpinus betulus*
3x FaA - *Fraxinus excelsior* Alterna
3x La - *Liquidambar styraciflua*
2x AdE - *Acer campestre* Eleganti
1x Op - *Quercus petraea*

70 km - **Cornus mas**
20 km - *Carpinus betulus*

Ing. Alžběta Kalábová

NV v rámci stavby opravy mostu D1 227

Stupeň PD: **Studie - osazovací plán**

Investor: **Viapont s.r.l.**

Uddi čim - profanac:

Okoli bytového domu na ulici Konopiska

Keywords:

Mapový podklad 5

Méfiika: potwénové méfiika


Date: 09/2025

Číslo akcie

Version: 1

Review:

Náhradní výsadba - Obnova sídelní zeleně Starý lískovec

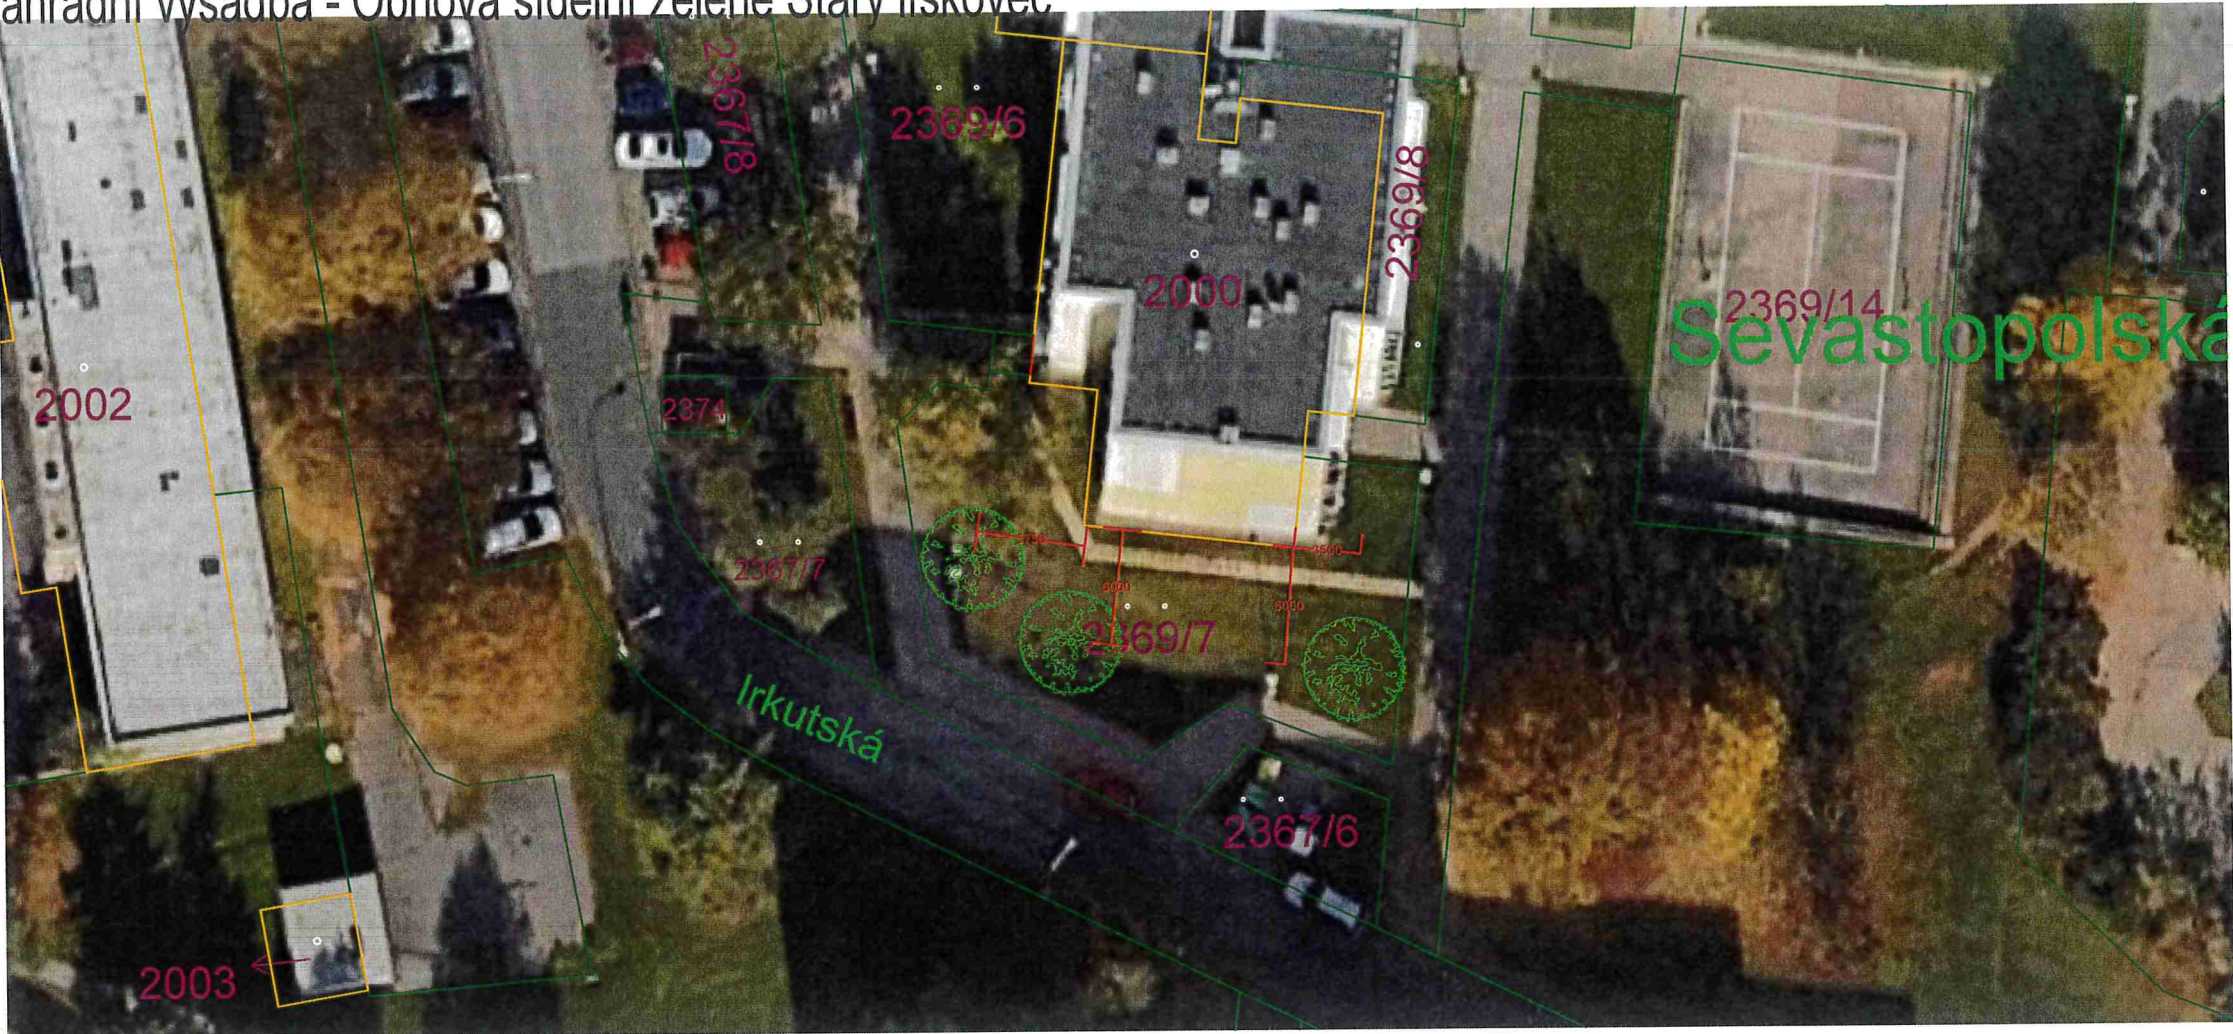

LEGENDA

hranice řešeného území

hranice parcel dle KN

XYZ

číslo parcel dle KN

pěší stezka

živý plot


strom a zkratka názvu stromu (fotodokumentace v TZ)

4 x xx strom

2 ks Cydonia oblonga ‘Vranja’

1 ks Sorbus thuringiaca ‘Fastigiata’

1 ks Picea omorica

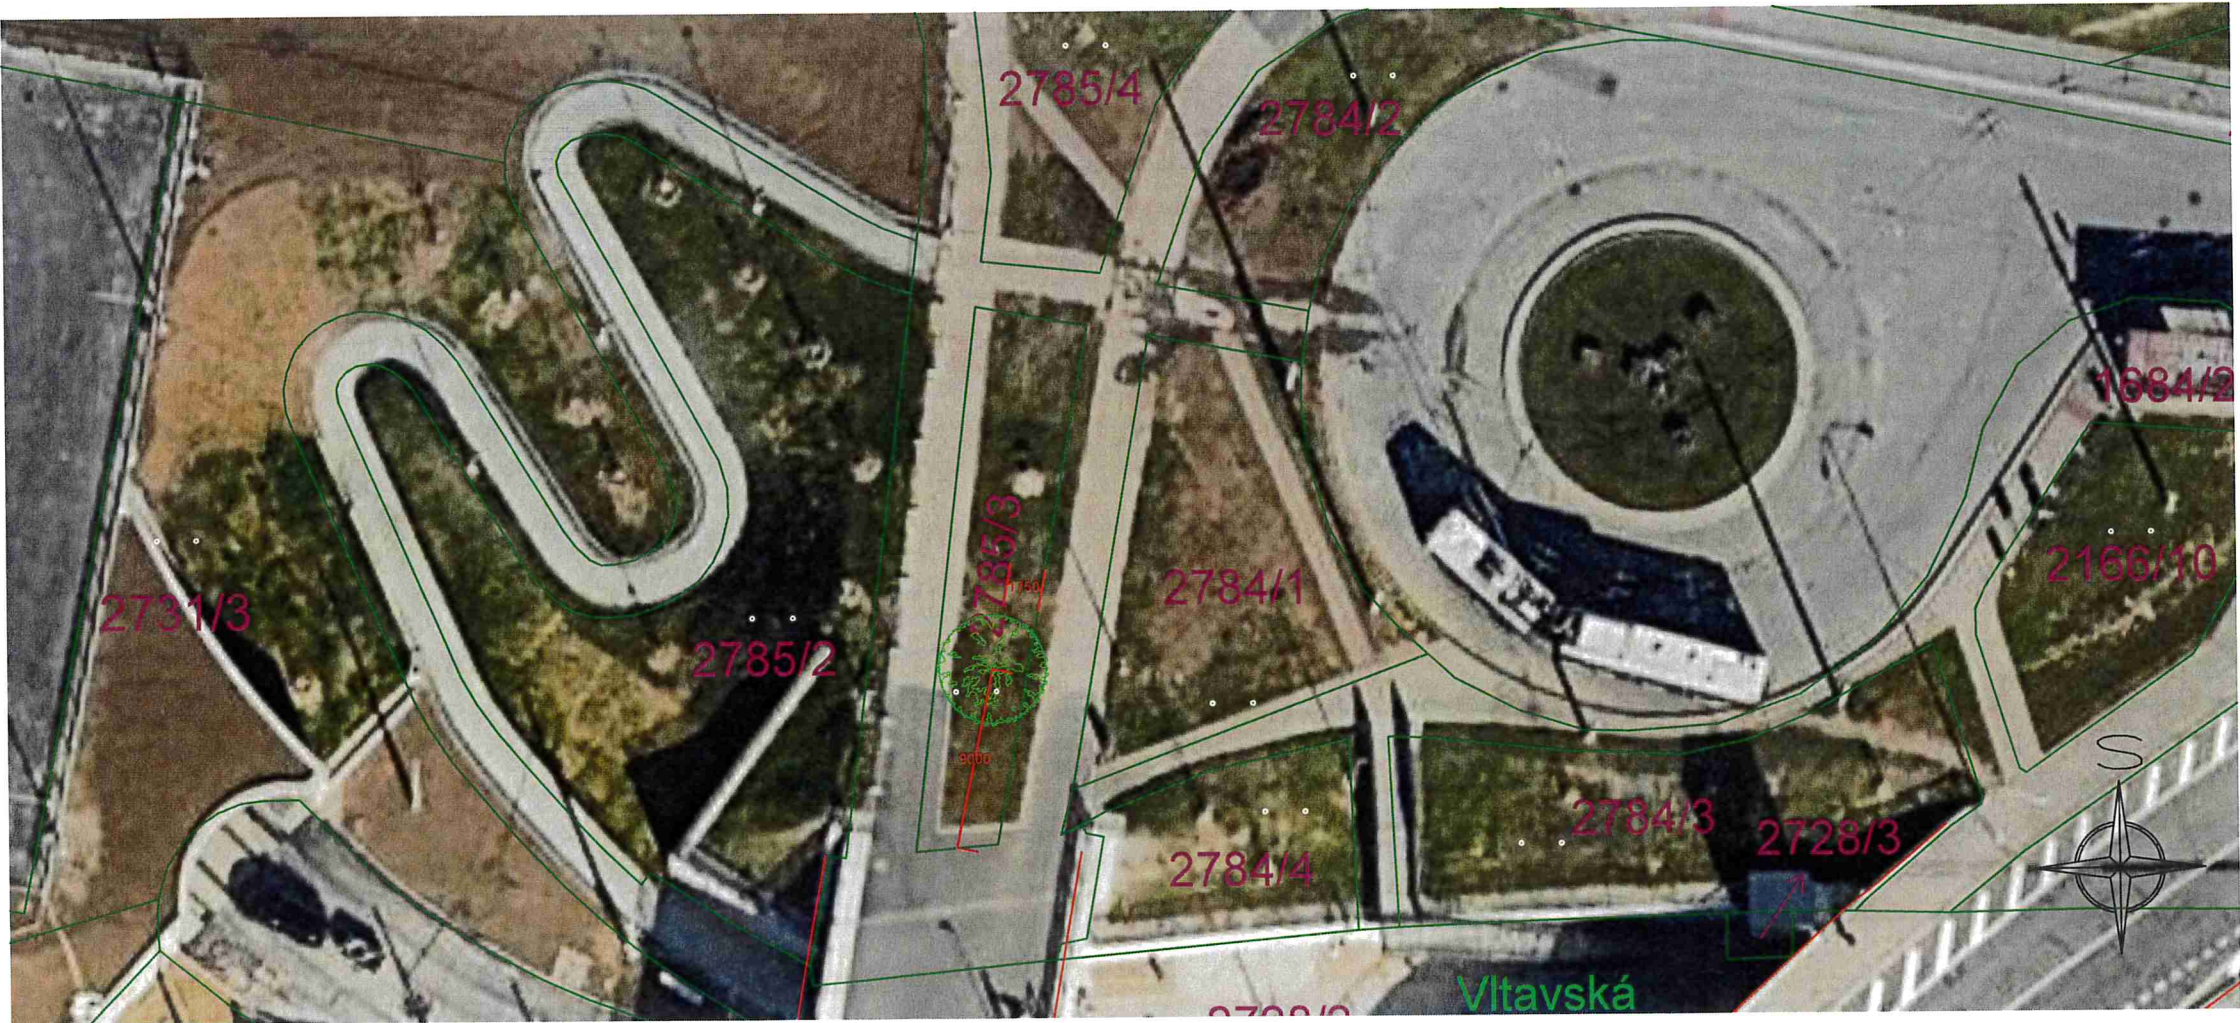

Projektoval:

Ing. Alžběta Kalábová

Akce:

NV v rámci stavby opravy mostu D1 227

Stupeň PD:

DUSP + PDPS

Investor:

Viapont s.r.o.

Dílčí část - profese:

Náhradní výsadba
Obnova sídelní zeleně Starý Lískovec

Výkres:

Mapový podklad 6

Měřítko: poměrové měřítko

Datum:

09/2025

Číslo akce:

Výkres číslo: 1

Revize:

