KATASTRÁLNÍ SITUAČNÍ VÝKRES 1:500

000 Objekty přípravy staveniště
SO 001 Demolice mostu D1-227
SO 002 Demolice mostu D1-227 2
SO 028 Příprava území

100 Objekty pozemních komunikací
SO 101 Dálnice D1
SO 121 Přeložka silnice III/01270
SO 131 Cyklostezka pod mostem
SO 171 Provizorní rozšíření dálnice D1
SO 172 Provizor in rozšíření mostu D1-227_1
SO 191 Dočasné zpevněné plochy
SO 192 Dočasné zpevněné plochy pod mostem
SO 196 Dopravní značení na Dálnici D0
SO 198.5 Svislá a vodorovná dopravní značení
SO 198.2 Protihlukové stavební clony
SO 198.3 Svislá a vodorovná dopravní značení (mimo správce)
SO 198.5 Svislá a vodorovná dopravní značení
SO 198 Úprava protihlukové stěny

200 Mostní objekty, oporné konstrukce
SO 201.1 Dálniční most ev. č. D1-227 - levý
SO 201.2 Dálniční most ev. č. D1-227 - pravý

300 Vodohospodářské objekty
SO 301 Dešťová kanalizace
SO 320 Úprava levého Jevišovky
SO 321 Úprava Jihlavky pod mostem
SO 330 Úprava kanálkové pod mostem D1-227

400 Elektro a sdělovací objekty
SO 430 Úprava VO na dálnici
SO 431 Úprava VO pod mostem
SO 450 Sdělovací vedení Telekomunikace SPÁ - CETIN
SO 491.1 Kabelové vedení
SO 491.2 Žacího a ostraňovací
SO 491.3 Trasy pro optické kabely
SO 492.1 Hlásky SOS

SO 492.2 Meteostanice
SO 492.3 Automatická měřicí stanice
SO 492.4 Kamerový systém

700 Objekty pozemních staveb
SO 761 Opěrná PHS - pravá
SO 762 Opěrná PHS - levá

800 Objekty úpravy území
SO 801 Terénní úpravy
SO 802 Příprava území a plochy dočasného záboru
SO 803 Protierozní ochrana - dočasného záboru

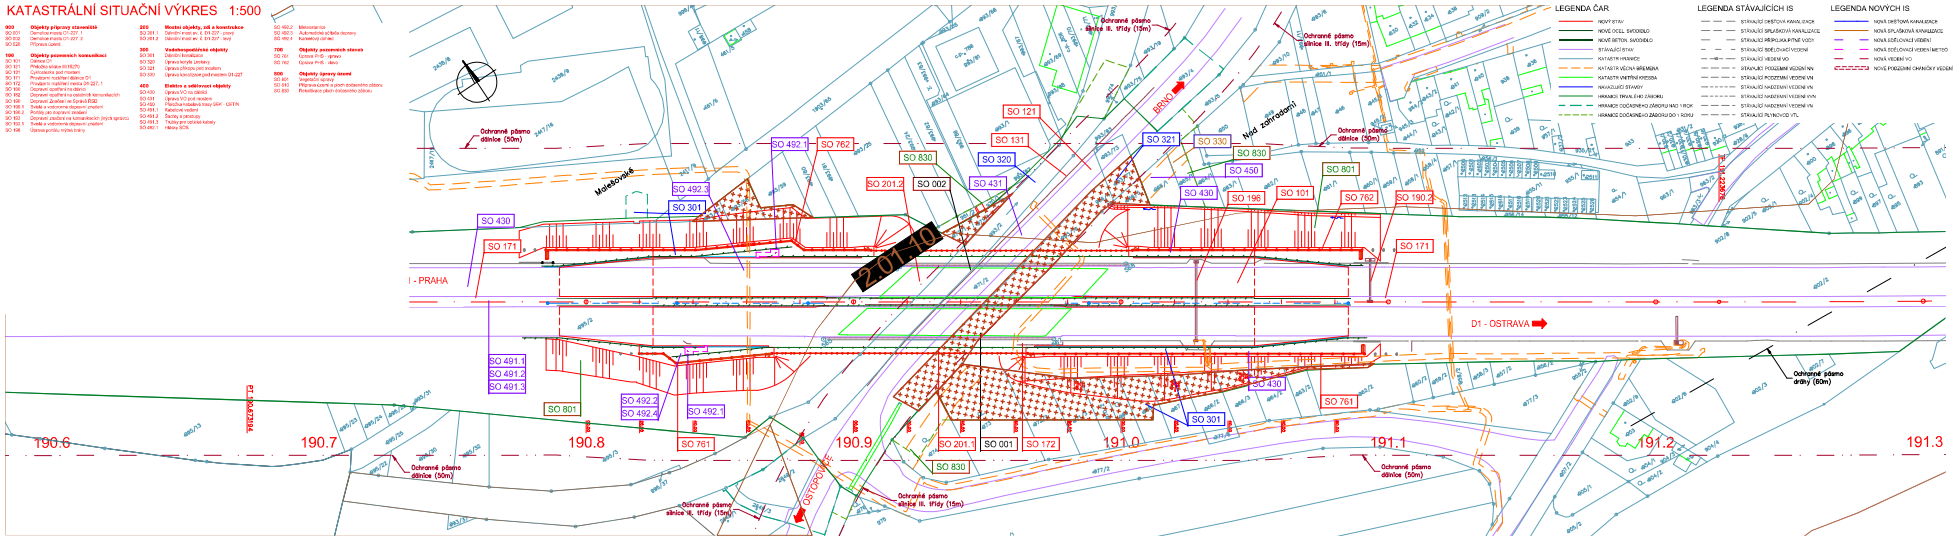

LEGENDA ČAR

- NOVÝ STAV
- NOVÉ OBEJL. SVODIDLO
- NOVÉ BETON. SVODIDLO
- STÁVAJÍCÍ STAV
- KATASTR. HRANICE
- KATASTR. ÚZEMÍ BŘEZINA
- KATASTR. VNITŘNÍ KRESBA
- NAVAZUJÍCÍ STAVBY
- HRANICE TRVALÉ ZÁB. ZEMĚ
- HRANICE DOČASNÉHO ZÁBORU NA 1 ROK
- HRANICE DOČASNÉHO ZÁBORU DO 1 ROKU

LEGENDA STÁVAJÍCÍCH IS

- STÁVAJÍCÍ DEŠŤOVÁ KANALIZACE
- STÁVAJÍCÍ SPLAŠKOVÁ KANALIZACE
- STÁVAJÍCÍ VEŘEJNÁ PITNÉ VODY
- STÁVAJÍCÍ SDĚLOVACÍ VEDENÍ
- STÁVAJÍCÍ VEDENÍ VO
- STÁVAJÍCÍ PODZEMNÍ VEDENÍ NN
- STÁVAJÍCÍ PODZEMNÍ VEDENÍ VN
- STÁVAJÍCÍ NADZEMNÍ VEDENÍ VN
- STÁVAJÍCÍ NADZEMNÍ VEDENÍ VVN
- STÁVAJÍCÍ NADZEMNÍ VEDENÍ NN
- STÁVAJÍCÍ PLYNOVOD VTL

LEGENDA NOVÝCH IS

- NOVÁ DEŠŤOVÁ KANALIZACE
- NOVÁ SPLAŠKOVÁ KANALIZACE
- NOVÁ SDĚLOVACÍ VEDENÍ
- NOVÁ SDĚLOVACÍ VEDENÍ METEO
- NOVÁ VEDENÍ VO
- NOVÉ PODZEMNÍ CHRÁNIČKY K VEDENÍ

TRVALÉ ODNĚTÍ ZPF

ČÁST C — ČISTOPIS

OBJEDNATEL: ŘEDITELSTVÍ SILNIC A DÁLNIC s. p.
ČEROVANSKÁ 2820/12, BRNO, 140 00 PRAHA 4
ZÁVOD DOLNÍ MORAVA: ZÁVOD BRNO, SLAVKOVSKÁ 1240/1, 602 00 BRNO

ŘSD

ZHOTOVITEL: MORAVA – RD MALÉ ZAKÁZKY BIM 2021
VYPRACOVÁNÍ PROJEKTU
VIAPONT s.r.o., VODNÍ 13, 602 00 BRNO

ZODPOVĚDNÉ ZA PROJEKT: Ing. Ivo Fischer, ČKAIT 0500 1206 01
HLAVNÍ INŽENÝR PROJEKTU: Ing. Ivo Fischer, ČKAIT 0500 1206 01
Mgr. Martin Bílý, ČKAIT 1 – 1 – 1
Ing. Jan Kaňa, ČKAIT 0500 1206 01

HLAVNÍ PROJEKTANT: VIAPONT s.r.o.
VODNÍ 13, 602 00 BRNO
IČ AUTORIZOVANÉHO INŽENÝRA PROJEKTU: IND. IVO FISCHER
VIAPONT s.r.o. VODNÍ 13, 602 00 BRNO
TEL.: 511 246 111, FAX: 511 246 222, E-MAIL: viaponts@viaponts.cz
IČO: 25341551, DIČ: CZ25341551

SOUŘADNICOVÝ SYSTÉM: S-JTSK
VÝŠKOVÝ SYSTÉM: Bpv

VEDOUCÍ PROJEKTANT			
ODPOVĚDNÝ PROJEKTANT			
KOORDINÁTOR			
HLAVNÍ INŽENÝR			
VYPRACOVATEL			

VIAPONT s.r.o. VODNÍ 13, 602 00 BRNO

STAVBA: **D1 0119/1.B BRNO ZÁPAD - BRNO CENTRUM - OPRAVA MOSTU D1-227**

OBJEKT:

PŘÍLOHA: KATASTRÁLNÍ SITUAČNÍ VÝKRES

ČÍSLO ZAKÁZKY	4 200 209
FORMÁT	A0
MĚŘÍTKO	1:500
Č. ZAKÁZKY	399-13
ARCHIVNÍ	399-13
Č. SOUPISU	Č. PŘÍLOHY C2